Vedlegg 3.5 - Deluttalelse Mulighetsstudie - tegning fase 4 - 1

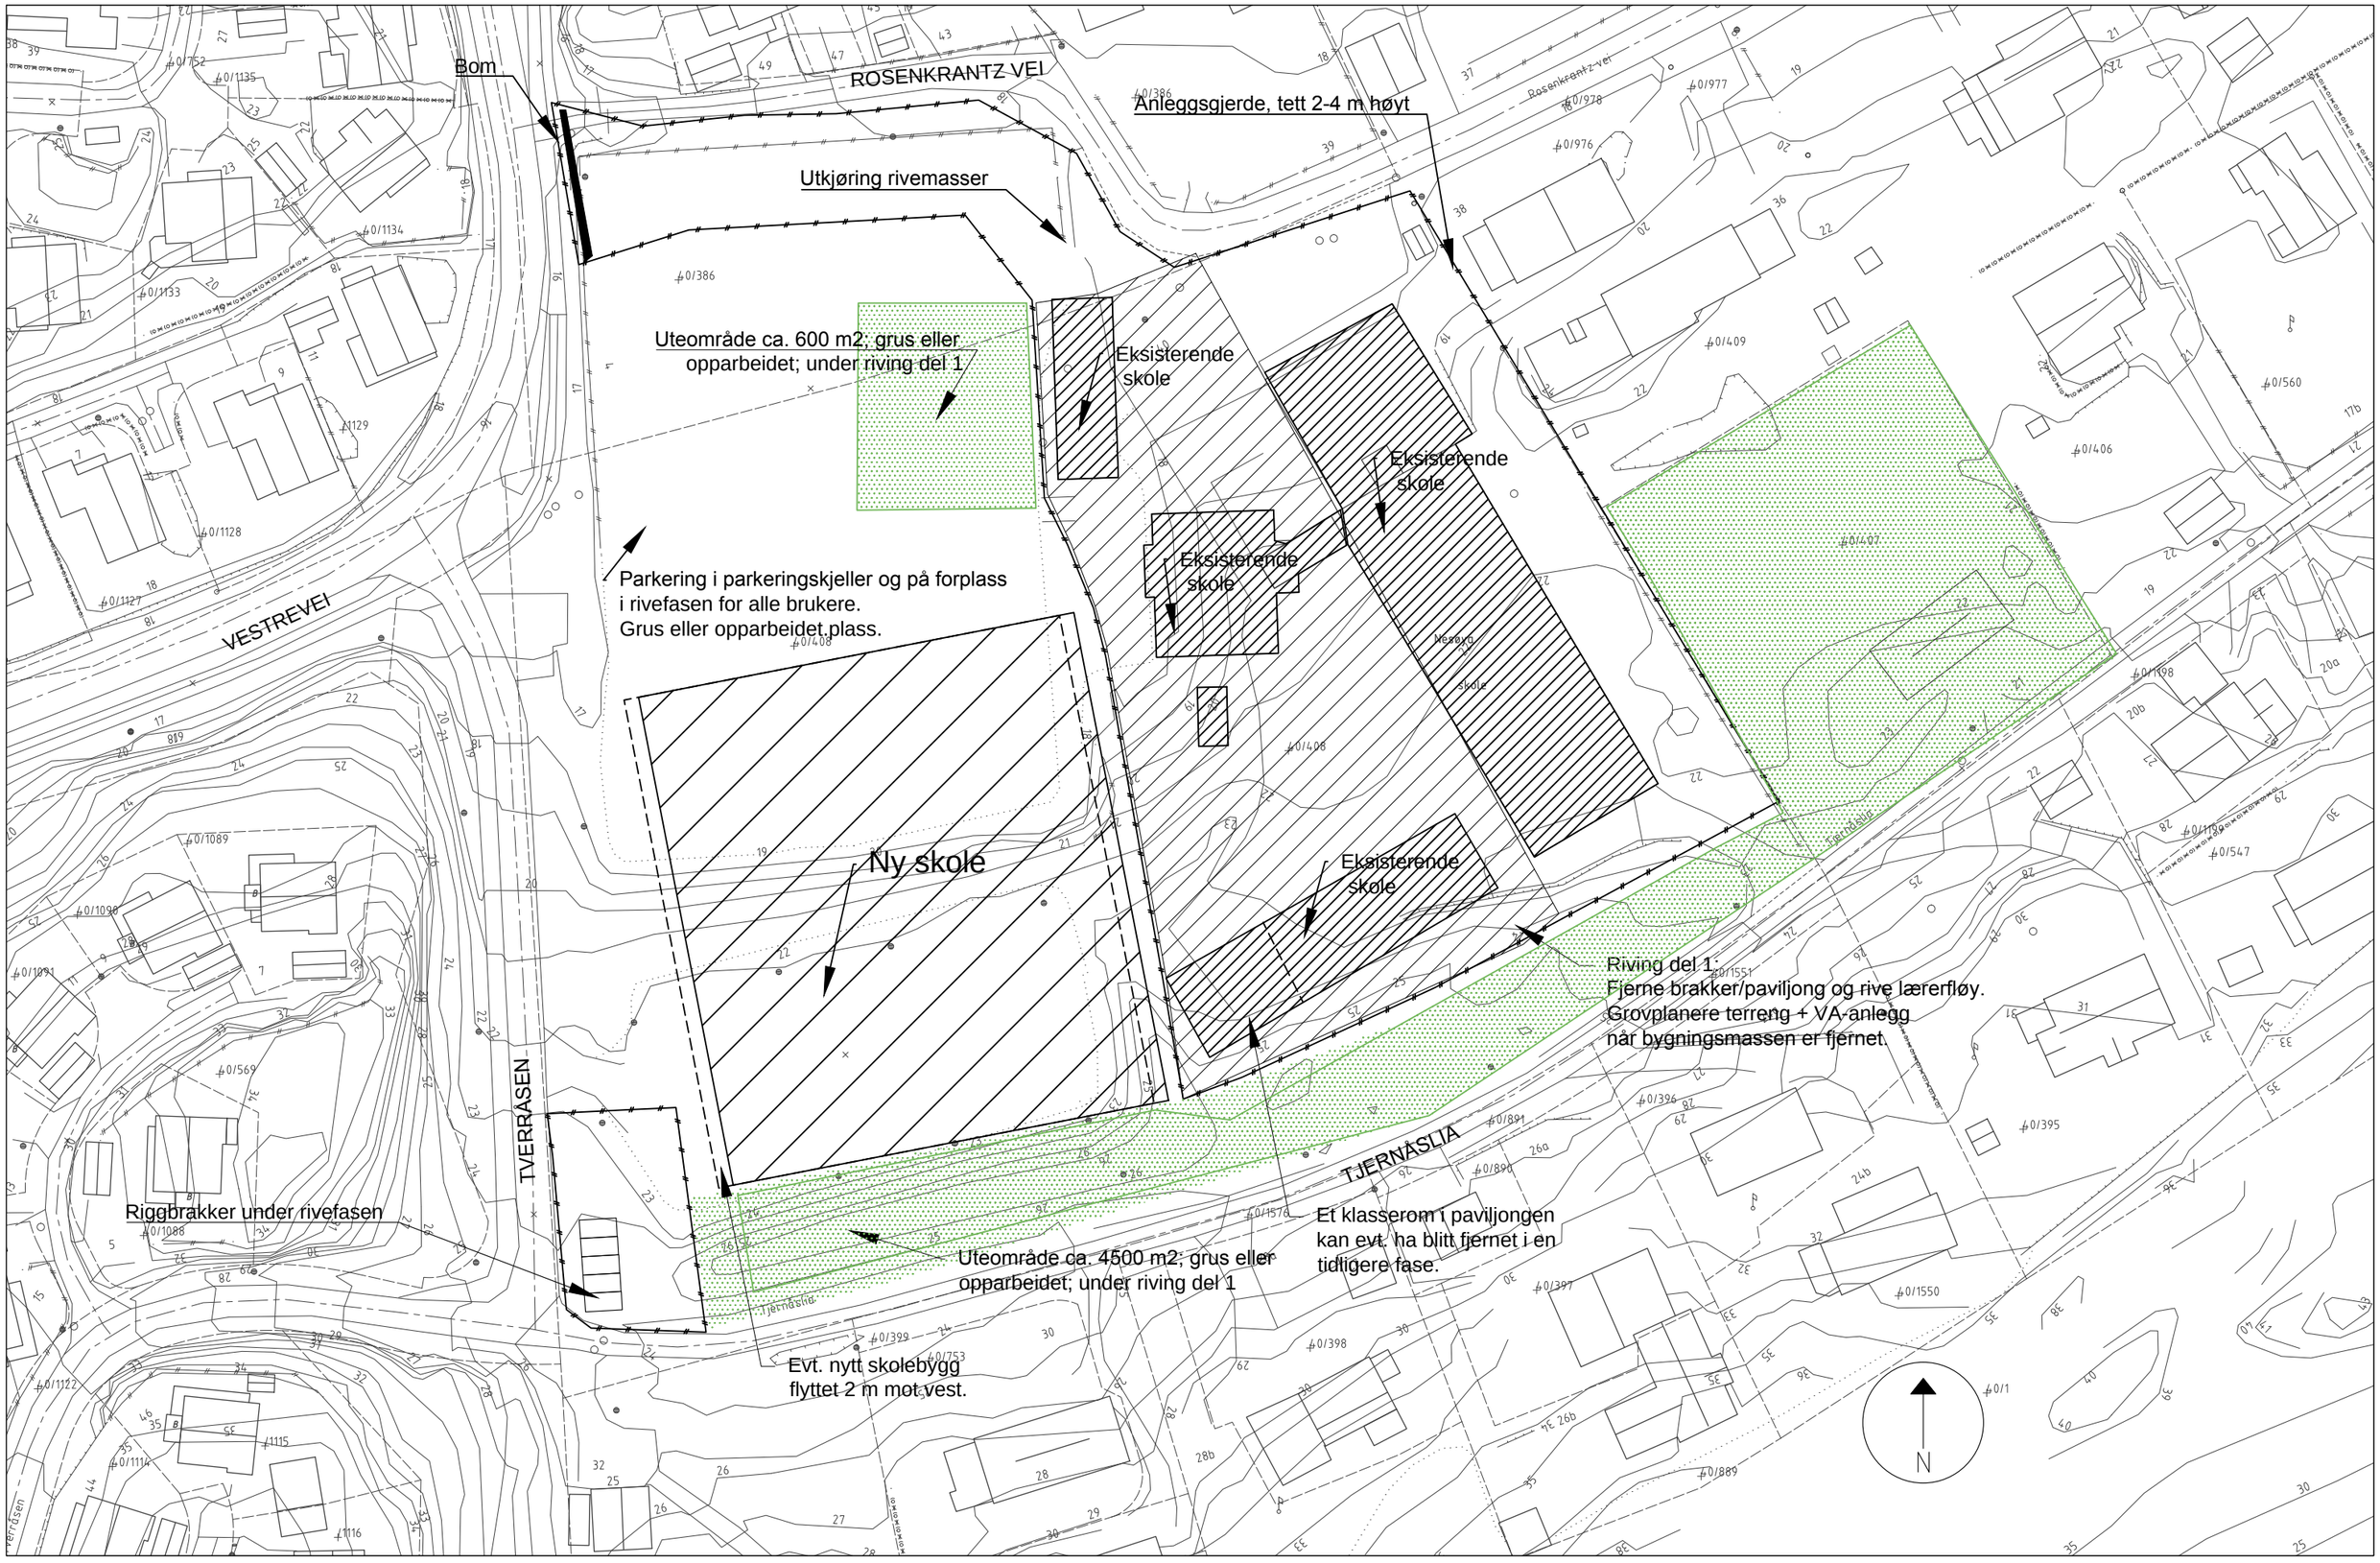

Mulighetsstudie: Bygging av ny Nesøya skole med eksisterende Nesøya skole i drift. Fase 4, riving del 1 Målestokk 1:800 20120419