Vedlegg 3.6 - Deluttalelse Mulighetsstudie - tegning fase 4 - 2

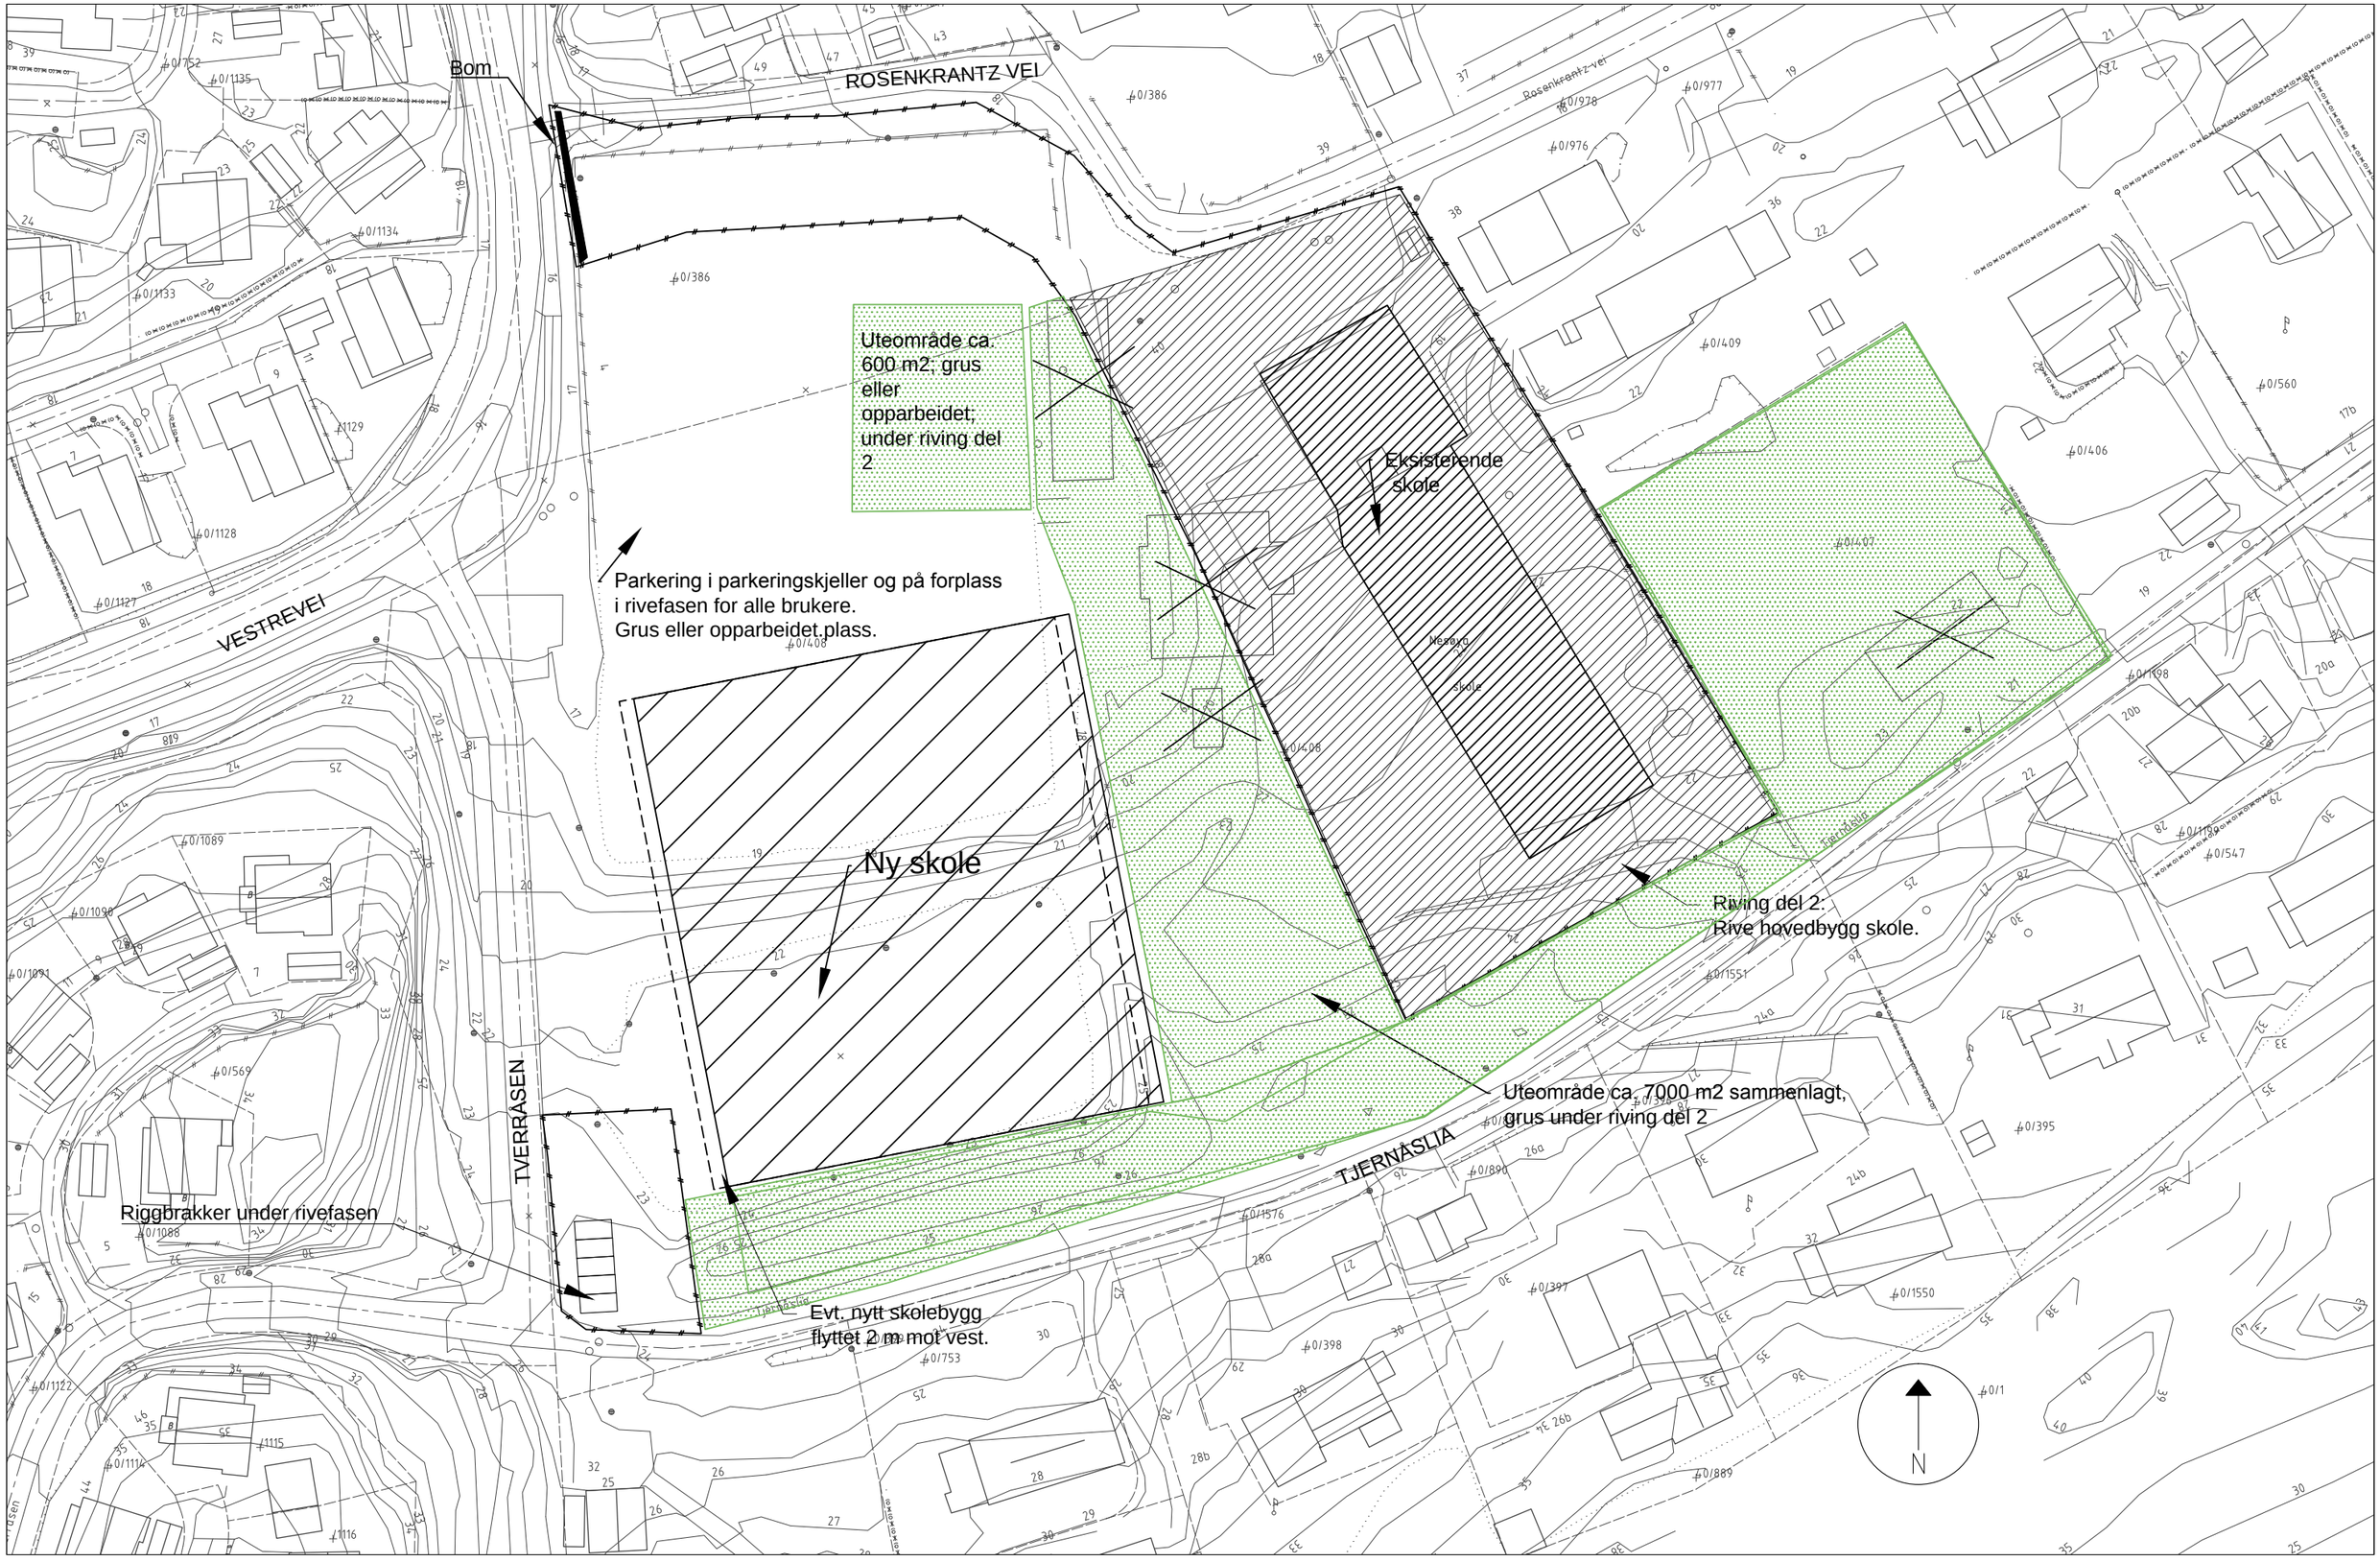

Mulighetsstudie: Bygging av ny Nesøya skole med eksisterende Nesøya skole i drift. Fase 4, riving del 2 Målestokk 1:800 20120419